
02003131102040012



ΕΦΗΜΕΡΙΣ ΤΗΣ ΚΥΒΕΡΝΗΣΕΩΣ

ΤΗΣ ΕΛΛΗΝΙΚΗΣ ΔΗΜΟΚΡΑΤΙΑΣ

ΤΕΥΧΟΣ ΔΕΥΤΕΡΟ **Αρ. Φύλλου 313**

11 Φεβρουαρίου 2004

ΠΕΡΙΕΧΟΜΕΝΑ

ΑΠΟΦΑΣΕΙΣ

ΑΠΟΦΑΣΕΙΣ

Αριθ. Δ3/885 (1)

Διαδρομή του Δικτύου Διανομής Φυσικού Αερίου (πίεση <19 bar) εντός του οδικού δικτύου στην Ευρύτερη Περιοχή Κιλκίς - Βόρειας Θεσσαλονίκης των Νομαρχιακών Αυτοδιοικήσεων Κιλκίς και Θεσσαλονίκης.

Ο ΥΠΟΥΡΓΟΣ ΑΝΑΠΤΥΞΗΣ

Έχοντας υπόψη:

1. Το άρθρο 7, παραγρ. 3, του Ν. 2364/95 (ΦΕΚ 252/Α/6.12.1995) όπως τροποποιήθηκε και συμπληρώθηκε με το άρθρο 34, παραγρ. 2 του Ν. 2992/2002 (ΦΕΚ 54/Α/20.3.2002).

2. Το άρθρο 4, εδάφιο 1α, του Ν. 1929/91 (ΦΕΚ 19/Α/15.2.1991), όπως τροποποιήθηκε και συμπληρώθηκε με το άρθρο 19, παράγραφος 1, του Ν. 2081/92 (ΦΕΚ 154/Α/10.9.1992) και το άρθρο 14, παράγραφος 6, του Ν. 2289/95 (ΦΕΚ 27/Α/8.2.1995).

3. Τα άρθρα 3 και 4 του Ν. 1650/86 (ΦΕΚ 160/Α/16.10.1986), όπως τροποποιήθηκαν και συμπληρώθηκαν με τα άρθρα 1 και 2 του Ν. 3010/2002 (ΦΕΚ 91/Α/25.4.2002).

4. Την ΗΠ: 15393/2332/5.8.2002 Κοινή Απόφαση των Υπουργών Οικονομίας και Οικονομικών - Περιβάλλοντος, Χωροταξίας και Δημοσίων Έργων (ΦΕΚ 1022/Β/5.8.2002), αποφασίζουμε:

α) Ορίζουμε την διαδρομή και εγκατάσταση του Δικτύου Διανομής φυσικού Αερίου (Πίεση <19 bar) εντός του οδικού δικτύου στην Ευρύτερη Περιοχή Κιλκίς - Βόρειας Θεσσαλονίκης των Νομ. Αυτ/σεων Κιλκίς και Θεσσαλονίκης, όπως αυτή έχει προσδιορισθεί και απεικονίζεται στο ακόλουθο συνημμένο στην παρούσα σχέδιο της ΔΕΠΑ Α.Ε. υπ' αριθμ. Σχ./GD 01/K = 1:30.000/21.2.2003.

β) Με την παρούσα απόφαση εγκατάστασης του παραπάνω Δικτύου Διανομής Φυσικού Αερίου εγκρίνεται η άμεση έναρξη κατασκευής του Δικτύου αυτού και οποιαδήποτε εκκρεμοδικία δεν την αναστέλλει.

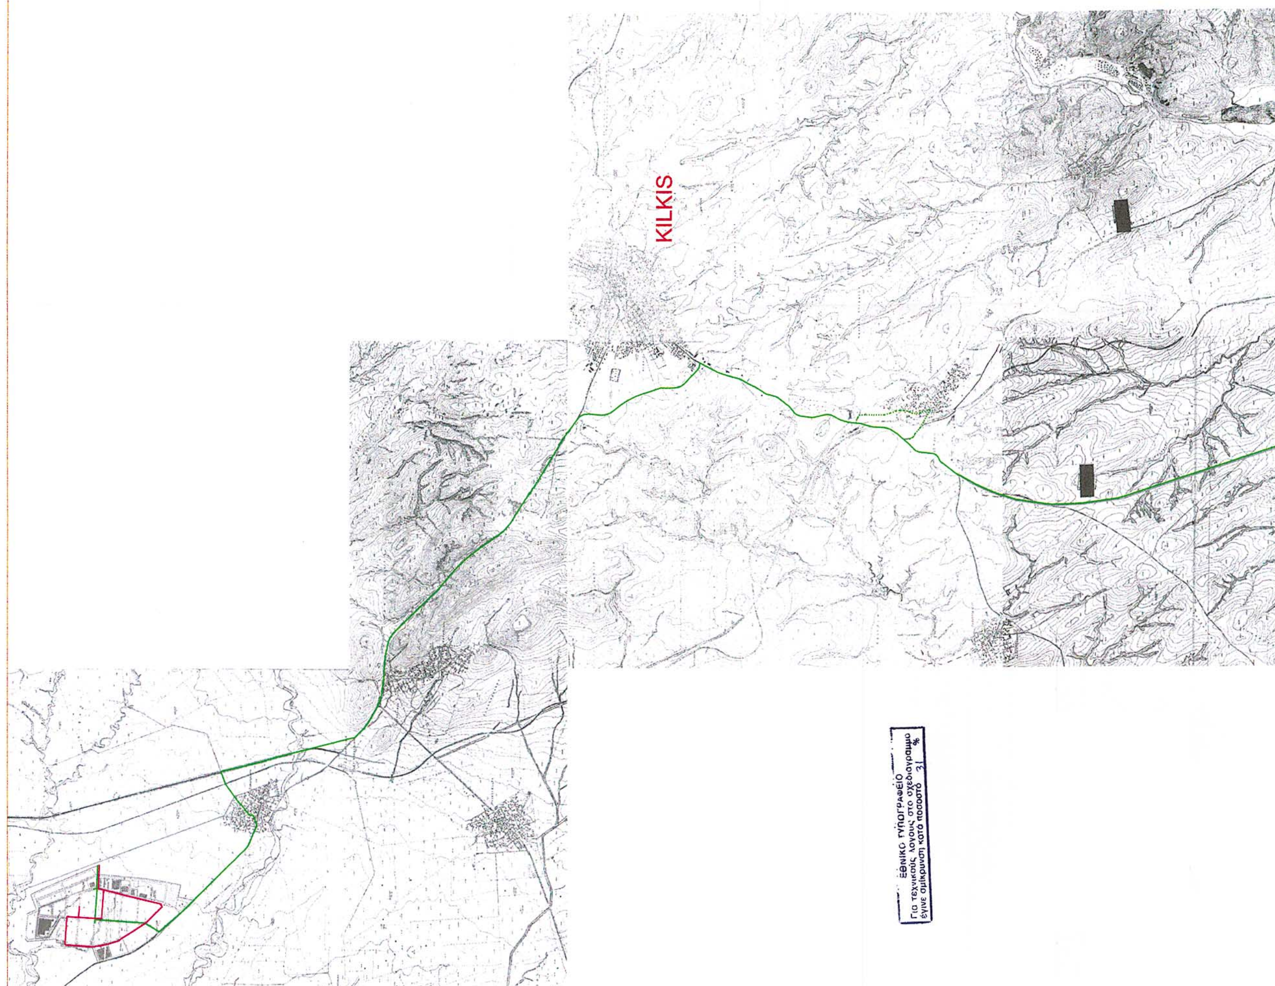
γ) Η ισχύς της απόφασης αυτής αρχίζει από τη δημοσίευσή της στην Εφημερίδα της Κυβερνήσεως.

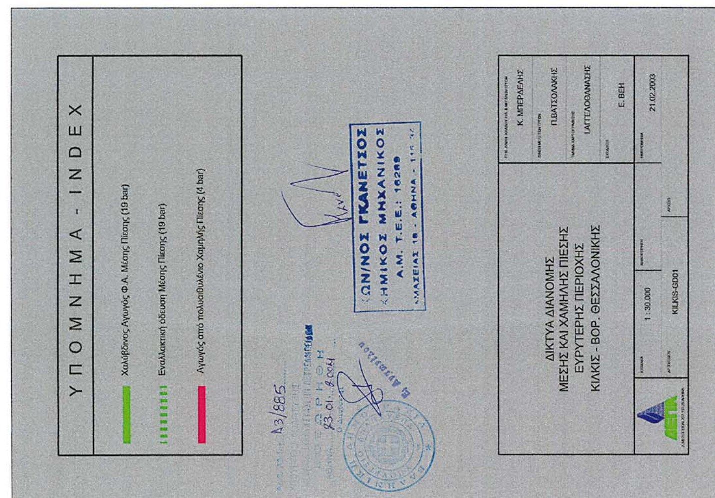
Η απόφαση αυτή να δημοσιευθεί στην Εφημερίδα της Κυβερνήσεως.

Αθήνα, 23 Ιανουαρίου 2004

Ο ΥΠΟΥΡΓΟΣ

Α. ΤΣΟΧΑΤΖΟΠΟΥΛΟΣ


KILKIS
ΕΘΝΙΚΟ ΤΥΠΟΓΡΑΦΕΙΟ
Για τεχνικούς λόγους στο σχεδιάγραμμα
έγινε σμίκρυνση κατά ποσοστό 31 %


ΥΠΟΜΝΗΜΑ - INDEX
Χαλύβδινος Αγωγός Φ.Α. Μέσης Πίεσης (19 bar)
Εναλλακτική όδευση Μέσης Πίεσης (19 bar)
Αγωγός από πολυαιθυλένιο Χαμηλής Πίεσης (4 bar)
ΧΗΜΙΚΟΣ ΜΗΧΑΝΙΚΟΣ
ΔΙΚΤΥΑ ΔΙΑΝΟΜΗΣ
ΜΕΣΗΣ ΚΑΙ ΧΑΜΗΛΗΣ ΠΙΕΣΗΣ
ΕΥΡΥΤΕΡΗΣ ΠΕΡΙΟΧΗΣ
ΚΙΛΚΙΣ - ΒΟΡ. ΘΕΣΣΑΛΟΝΙΚΗΣ
Κ. ΜΠΕΡΔΕΛΗΣ
Π.ΒΑΤΣΟΛΑΚΗΣ
Ι.ΑΓΓΕΛΟΘΑΝΑΣΗΣ
Ε. ΒΕΗ
21.02.2003
1 : 30.000
KILKIS-GD01
ΔΕΠΑ

Αριθ. Δ3/757 (2)

Διαδρομή του Δικτύου Διανομής Φυσικού Αερίου (πίεση <19 bar) εντός του οδικού δικτύου στην Ευρύτερη Περιοχή Ξάνθης της Νομαρχιακής Αυτοδιοίκησης Ξάνθης.

Ο ΥΠΟΥΡΓΟΣ ΑΝΑΠΤΥΞΗΣ

Έχοντας υπόψη:

1. Το άρθρο 7, παραγρ. 3, του Ν. 2364/95 (ΦΕΚ 252/Α/6.12.1995) όπως τροποποιήθηκε και συμπληρώθηκε με το άρθρο 34, παραγρ. 2 του Ν. 2992/2002 (ΦΕΚ 54/Α/20.3.2002).

2. Το άρθρο 4, εδάφιο 1α, του Ν. 1929/91 (ΦΕΚ 19/Α/15.2.1991) όπως τροποποιήθηκε και συμπληρώθηκε με το άρθρο 19, παράγραφος 1, του Ν. 2081/92 (ΦΕΚ 154/Α/10.9.1992) και το άρθρο 14, παράγραφος 6, του Ν. 2289/95 (ΦΕΚ 27/Α/8.2.1995).

3. Τα άρθρα 3 και 4 του Ν. 1650/86 (ΦΕΚ 160/Α/16.10.1986) όπως τροποποιήθηκαν και συμπληρώθηκαν με τα άρθρα 1 και 2 του Ν. 3010/2002 (ΦΕΚ 91/Α/25.04.2002).

4. Την ΗΠ: 15393/2332/5.8.2002 Κοινή Απόφαση των Υπουργών Οικονομίας και Οικονομικών - Περιβάλλοντος, Χωροταξίας και Δημοσίων Έργων (ΦΕΚ 1022/Β/5.8.2002), αποφασίζουμε:

α) Ορίζουμε την διαδρομή και εγκατάσταση του Δικτύου Διανομής Φυσικού Αερίου (Πίεση <19 bar) εντός του οδικού δικτύου στην Ευρύτερη Περιοχή Ξάνθης της Νομ. Αυτ/σης Ξάνθης, όπως αυτή έχει προσδιορισθεί και απεικονίζεται στο ακόλουθο συνημμένο στην παρούσα σχέδιο της ΔΕΠΑ Α.Ε. υπ' αριθμ. Σχ./GD 01/Κ=1:20.000/21.2.2003.

β) Με την παρούσα απόφαση εγκατάστασης του παραπάνω Δικτύου Διανομής Φυσικού Αερίου εγκρίνεται η εκτέλεση του έργου αυτού και οποιαδήποτε εκκρεμοδικία δεν την αναστέλλει.

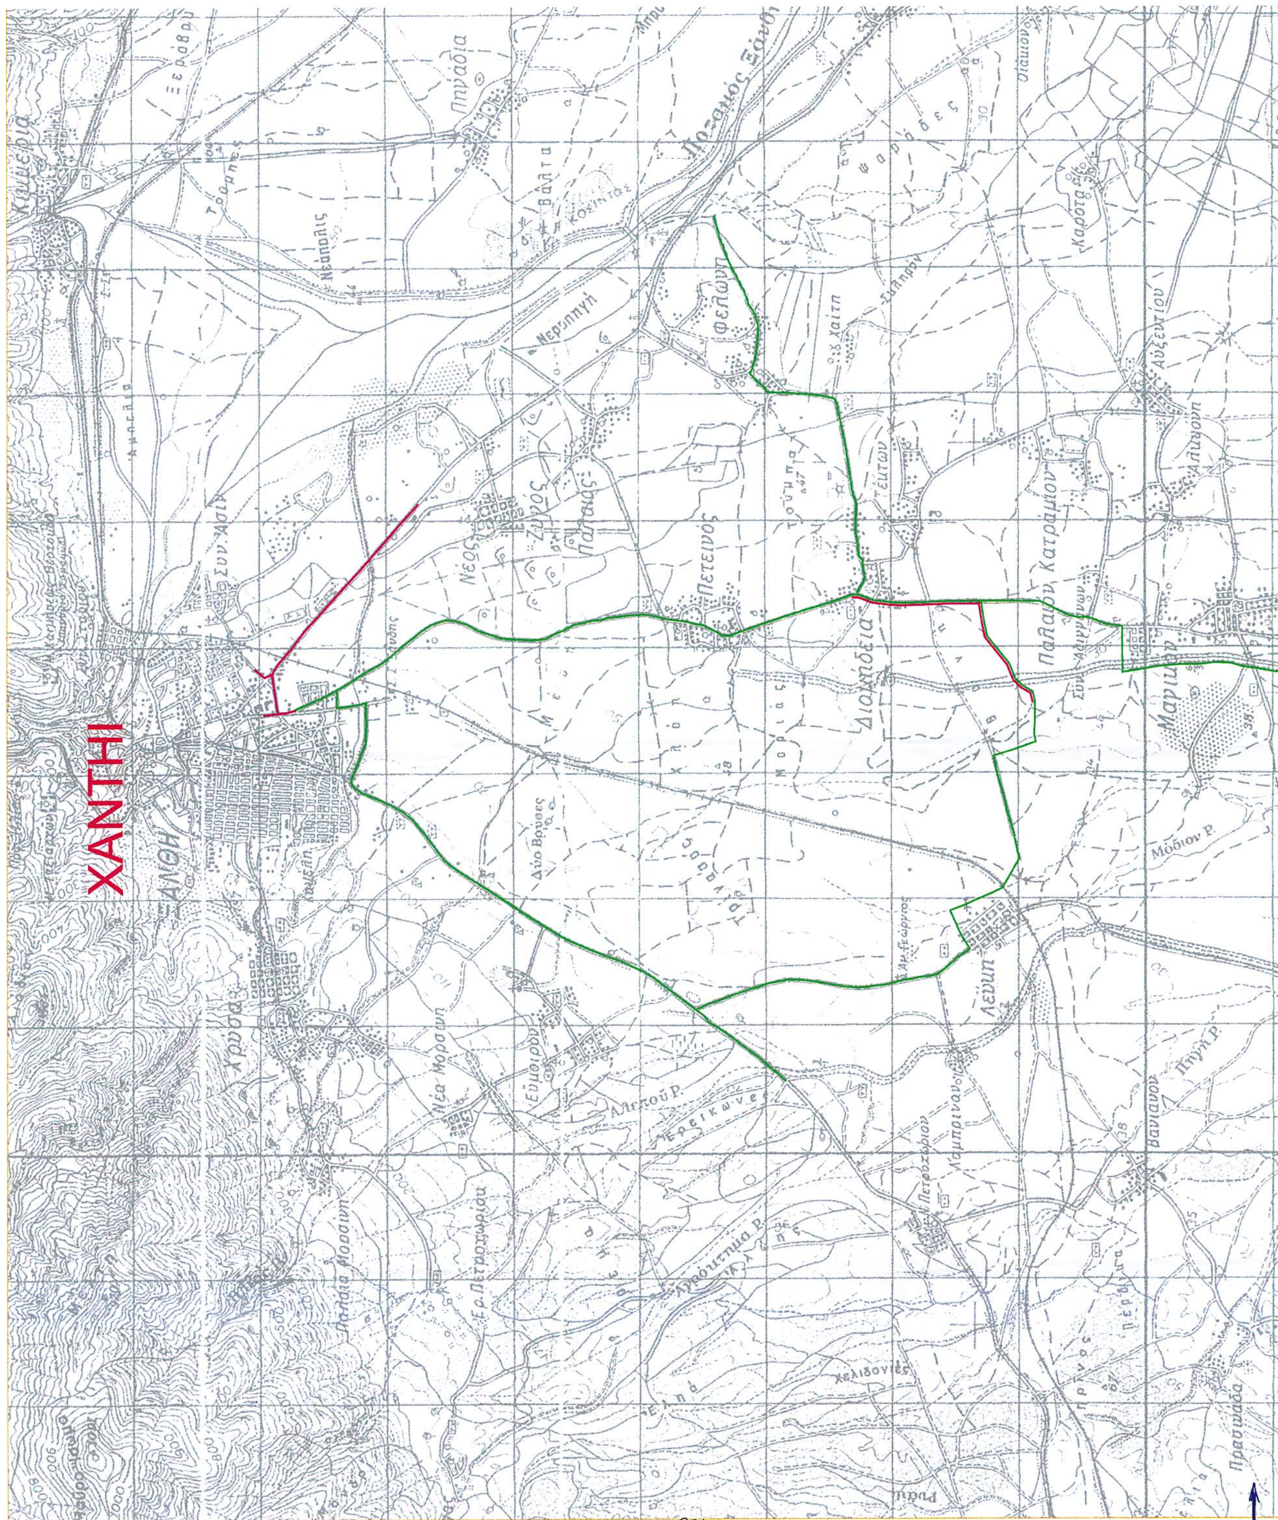
γ) Η ισχύς της απόφασης αυτής αρχίζει από τη δημοσίευσή της στην Εφημερίδα της Κυβερνήσεως.

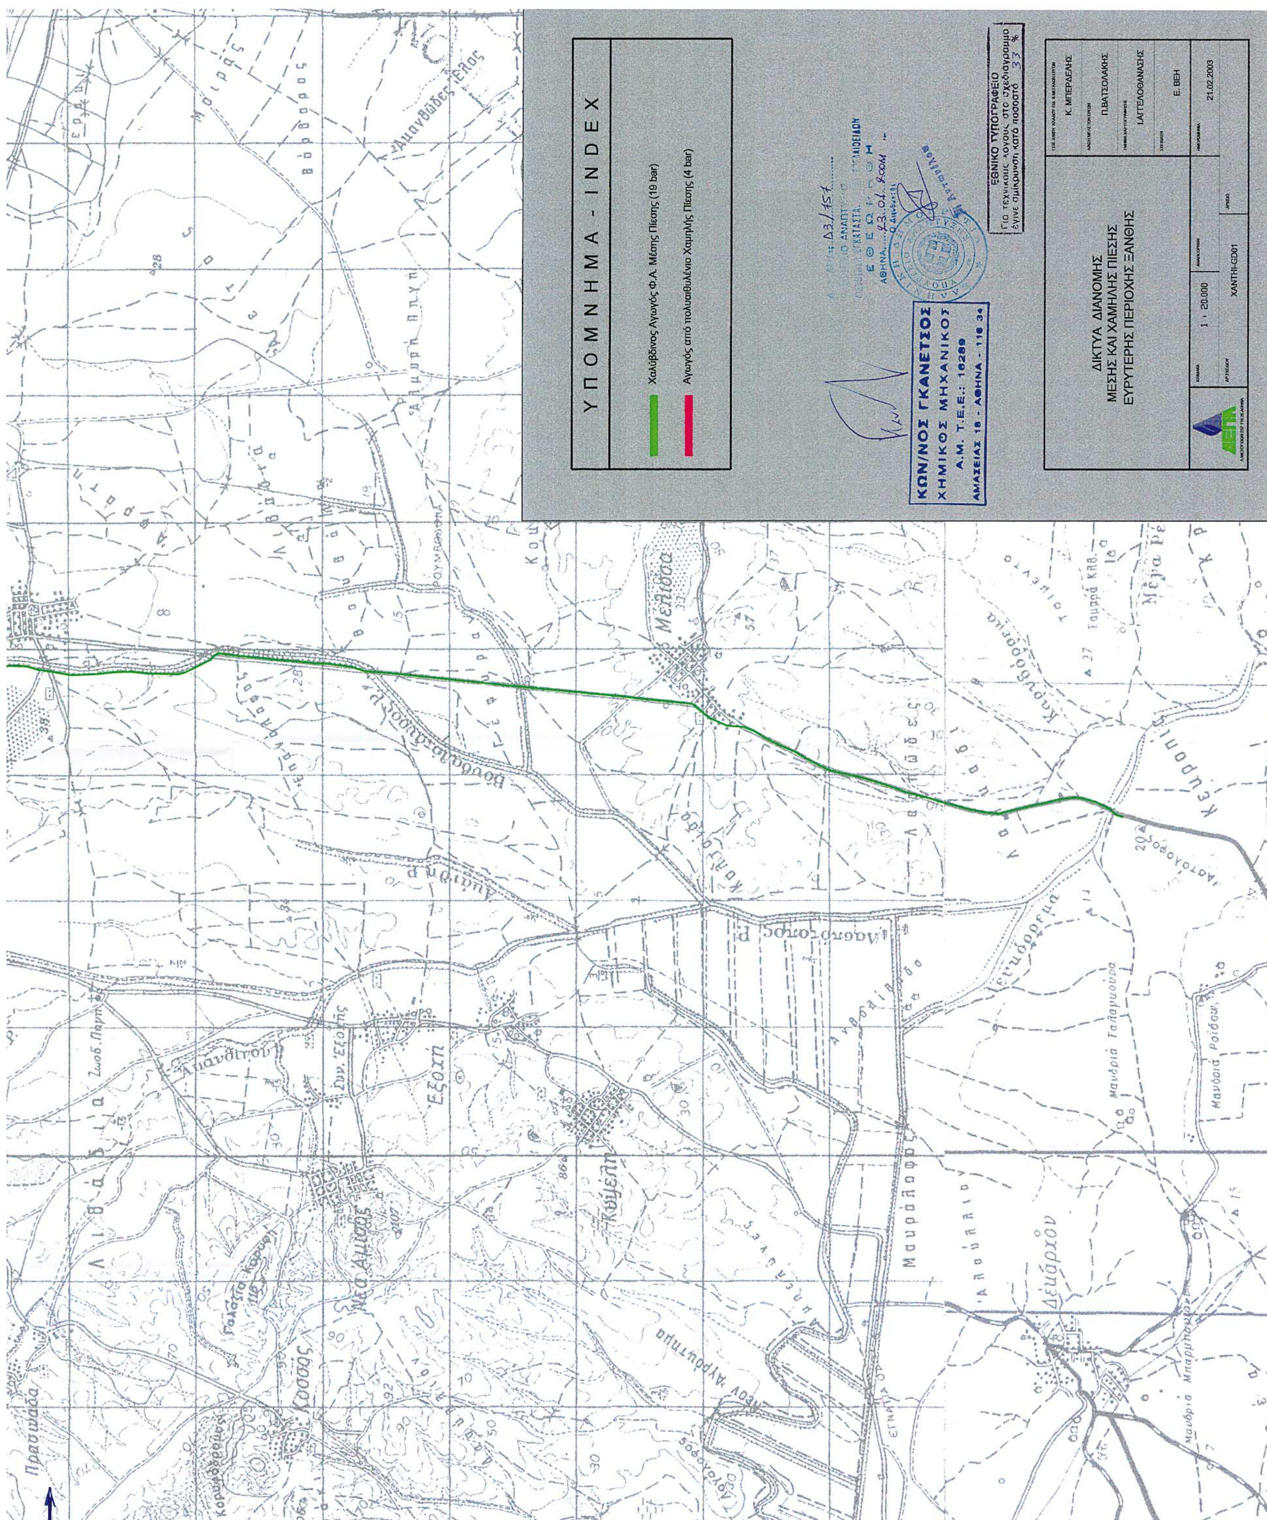
Η απόφαση αυτή να δημοσιευθεί στην Εφημερίδα της Κυβερνήσεως.

Αθήνα, 23 Ιανουαρίου 2004

Ο ΥΠΟΥΡΓΟΣ

Α. ΤΣΟΧΑΤΖΟΠΟΥΛΟΣ




ΥΠΟΜΝΗΜΑ - INDEX
Χαλύβδινος Αγωγός Φ.Α. Μέσης Πίεσης (19 bar)
Αγωγός από πολυαιθυλένιο Χαμηλής Πίεσης (4 bar)
ΚΩΝ/ΝΟΣ ΓΚΑΝΕΤΣΟΣ
ΧΗΜΙΚΟΣ ΜΗΧΑΝΙΚΟΣ
Α.Μ. Τ.Ε.Ε.: 16289
ΑΜΑΣΕΙΑΣ 16 - ΑΘΗΝΑ - 116 34
ΕΘΝΙΚΟ ΤΥΠΟΓΡΑΦΕΙΟ
Για τεχνικούς λόγους στο σχεδιάγραμμα έγινε σμίκρυνση κατά ποσοστό 33 %
ΔΙΚΤΥΑ ΔΙΑΝΟΜΗΣ
ΜΕΣΗΣ ΚΑΙ ΧΑΜΗΛΗΣ ΠΙΕΣΗΣ
ΕΥΡΥΤΕΡΗΣ ΠΕΡΙΟΧΗΣ ΞΑΝΘΗΣ
Κ. ΜΠΕΡΔΕΛΗΣ
Π.ΒΑΤΣΟΛΑΚΗΣ
Ι.ΑΓΓΕΛΟΘΑΝΑΣΗΣ
Ε. ΒΕΗ
1 : 20.000
ΧΑΝΘΗ-GD01
21.02.2003
Μελίσσα
Εξοχή
Κυψέλη
Νέα Αμισός
Κόσσος

Αριθ. Δ3/881 (3)

Διαδρομή του Δικτύου Διανομής Φυσικού Αερίου (πίεση <19 bar) εντός του οδικού δικτύου στην Ευρύτερη Περιοχή Καβάλας της Νομαρχιακής Αυτοδιοίκησης Καβάλας.

Ο ΥΠΟΥΡΓΟΣ ΑΝΑΠΤΥΞΗΣ

Έχοντας υπόψη:

1. Το άρθρο 7, παραγρ. 3, του Ν. 2364/95 (ΦΕΚ 252/Α/6.12.1995) όπως τροποποιήθηκε και συμπληρώθηκε με το άρθρο 34, παραγρ. 2 του Ν. 2992/2002 (ΦΕΚ 54/Α/20.3.2002).

2. Το άρθρο 4, εδάφιο 1α, του Ν. 1929/91 (ΦΕΚ 19/Α/15.2.1991) όπως τροποποιήθηκε και συμπληρώθηκε με το άρθρο 19, παράγραφος 1, του Ν. 2081/92 (ΦΕΚ 154/Α/10.9.1992) και το άρθρο 14, παράγραφος 6 του Ν. 2289/95 (ΦΕΚ 27/Α/8.2.1995).

3. Τα άρθρα 3 και 4 του Ν. 1650/86 (ΦΕΚ 160/Α/16.10.1986) όπως τροποποιήθηκαν και συμπληρώθηκαν με τα άρθρα 1 και 2 του Ν. 3010/2002 (ΦΕΚ 91/Α/25.4.2002).

4. Την ΗΠ: 15393/2332/5.8.2002 Κοινή Απόφαση των Υπουργών Οικονομίας και Οικονομικών - Περιβάλλοντος, Χωροταξίας και Δημοσίων Έργων (ΦΕΚ 1022/Β/5.8.2002), αποφασίζουμε:

α) Ορίζουμε την διαδρομή και εγκατάσταση του Δικτύου Διανομής Φυσικού Αερίου (Πίεση <19 bar) εντός του οδικού δικτύου στην Ευρύτερη Περιοχή Καβάλας της Νομ. Αυτ/σης Καβάλας, όπως αυτή έχει προσδιορισθεί και απεικονίζεται στο ακόλουθο συνημμένο στην παρούσα σχέδιο της ΔΕΠΑ Α.Ε. υπ' αριθμ. Σχ./ΚΑΒΑΛΑ/GD 01/Κ=1:30.000/21.2.2003.

β) Με την παρούσα απόφαση εγκατάστασης του παραπάνω Δικτύου Διανομής φυσικού Αερίου εγκρίνεται το ήδη εκτελεσθέν Τμήμα του Δικτύου και η έναρξη κατασκευής του εκτελεσθησόμενου Τμήματος του Δικτύου αυτού και οποιαδήποτε εκκρεμοδικία δεν την αναστέλλει.

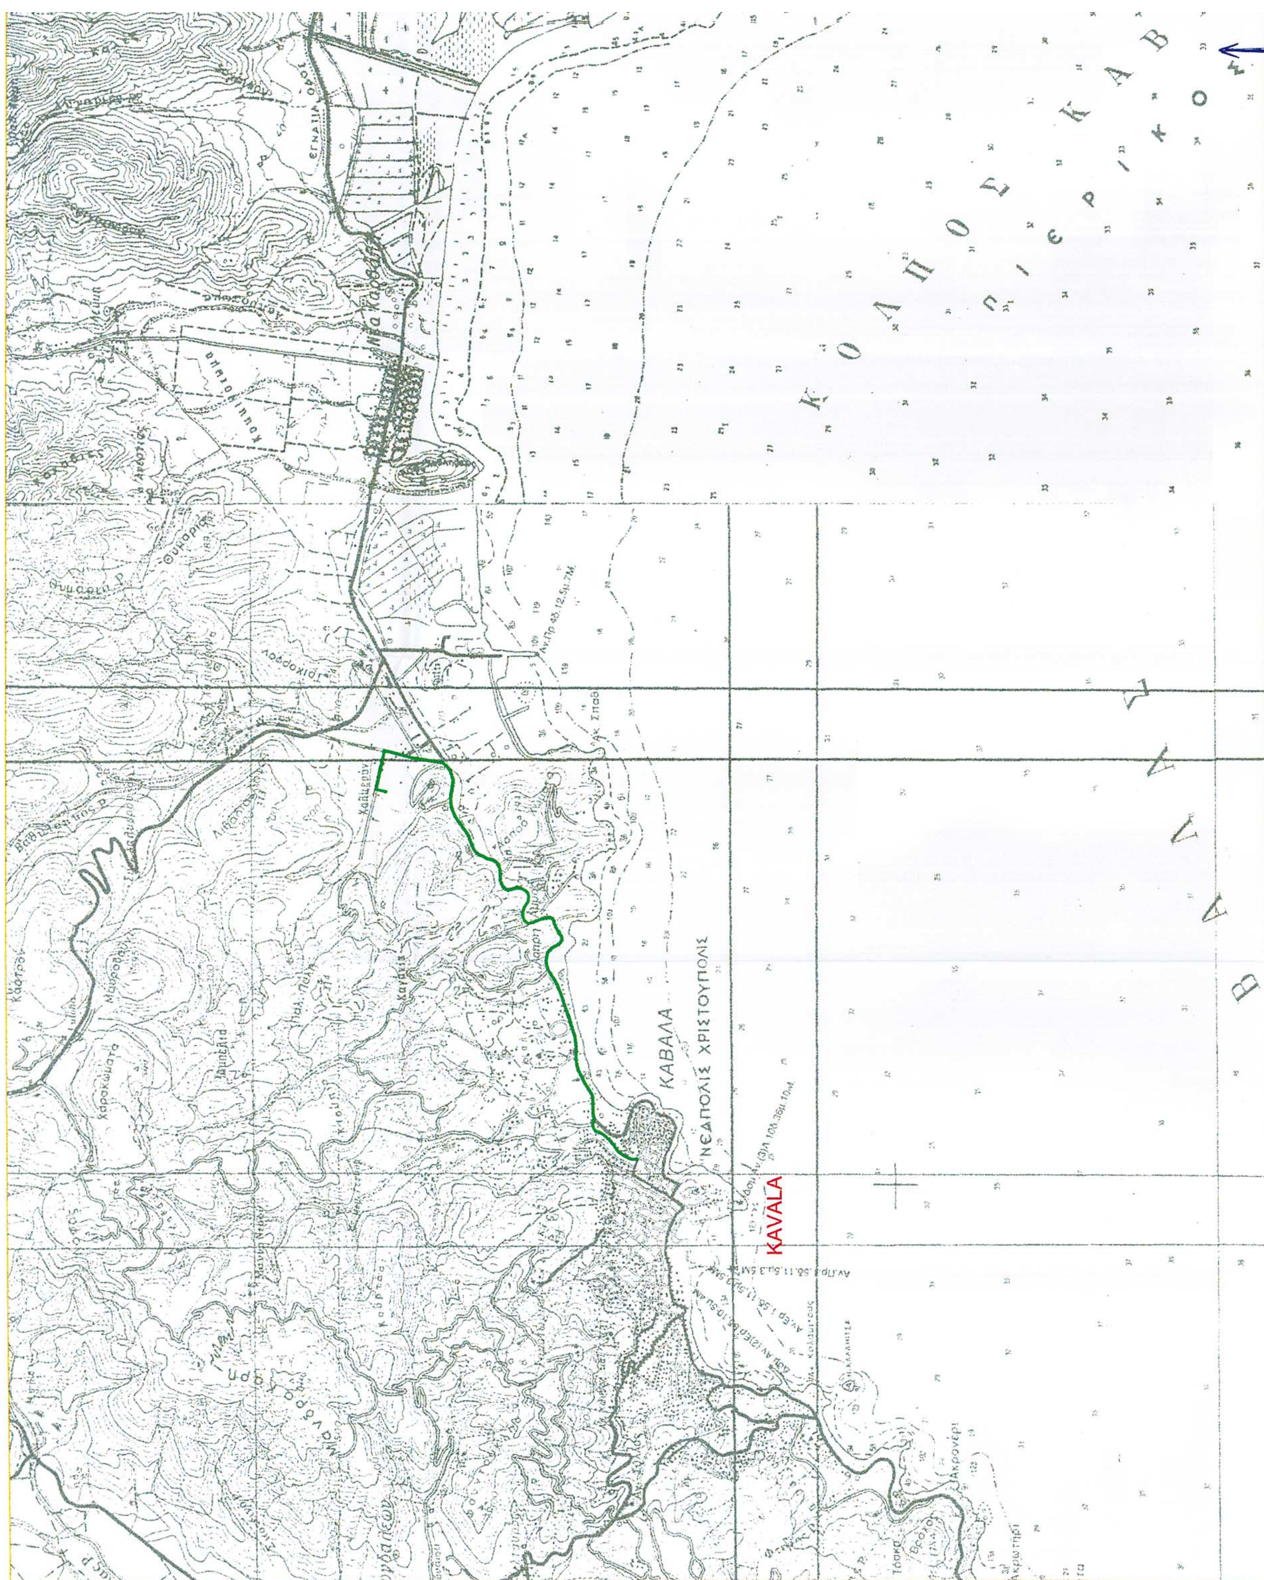
γ) Η ισχύς της απόφασης αυτής αρχίζει από τη δημοσίευσή της στην Εφημερίδα της Κυβερνήσεως.

Η απόφαση αυτή να δημοσιευθεί στην Εφημερίδα της Κυβερνήσεως.

Αθήνα, 23 Ιανουαρίου 2004

Ο ΥΠΟΥΡΓΟΣ

Α. ΤΣΟΧΑΤΖΟΠΟΥΛΟΣ


ΚΑΒΑΛΑ
ΝΕΑΠΟΛΙΣ ΧΡΙΣΤΟΥΠΟΛΙΣ
KAVALA


ΥΠΟΜΝΗΜΑ - INDEX
Χαλύβδινος Αγωγός Φ.Α. Μέσης Πίεσης (19 bar)
Αγωγός από πολυαιθυλένιο Χαμηλής Πίεσης (4 bar)
ΚΩΝ/ΝΟΣ ΓΚΑΝΕΤΣΟΣ
ΧΗΜΙΚΟΣ ΜΗΧΑΝΙΚΟΣ
Α.Μ. Τ.Ε.Ε.: 16289
ΑΜΑΣΕΙΑΣ 18 - ΑΘΗΝΑ - 118 34
ΕΘΝΙΚΟ ΤΥΠΟΓΡΑΦΕΙΟ
Για τεχνικούς λόγους στο σχεδιάγραμμα έγινε σμίκρυνση κατά ποσοστό 37 %
ΕΘΕΩΡΗΘΗ
ΑΘΗΝΑ, 23.01.2004
Κ. ΜΠΕΡΔΕΛΗΣ
Π.ΒΑΤΣΟΛΑΚΗΣ
Ι.ΑΓΓΕΛΟΘΑΝΑΣΗΣ
Ε. ΒΕΗ
21.02.2003
ΔΙΚΤΥΑ ΔΙΑΝΟΜΗΣ
ΜΕΣΗΣ ΚΑΙ ΧΑΜΗΛΗΣ ΠΙΕΣΗΣ
ΕΥΡΥΤΕΡΗΣ ΠΕΡΙΟΧΗΣ ΚΑΒΑΛΑΣ
1 : 30.000
KAVALA-GD01
CHRISOUPOLI

Αριθ. Δ3/884 (4)

Διαδρομή του Δικτύου Διανομής Φυσικού Αερίου (πίεση < 19 bar) εντός του οδικού δικτύου στην Ευρύτερη Περιοχή Οινοφύτων - Ευβοίας των Νομαρχιακών Αυτοδιοικήσεων Βοιωτίας και Ευβοίας.

Ο ΥΠΟΥΡΓΟΣ ΑΝΑΠΤΥΞΗΣ

Έχοντας υπόψη.

1. Το άρθρο 7, παραγρ. 3, του Ν. 2364/95 (ΦΕΚ 252/Α/6.12.1995) όπως τροποποιήθηκε και συμπληρώθηκε με το άρθρο 34, παραγρ. 2 του Ν. 2992/2002 (ΦΕΚ 54/Α/20.3.2002).

2. Το άρθρο 4, εδάφιο 1α, του Ν. 1929/91 (ΦΕΚ 19/Α/15.2.1991) όπως τροποποιήθηκε και συμπληρώθηκε με το άρθρο 19, παράγραφος 1, του Ν. 2081/92 (ΦΕΚ 154/Α/10.9.92) και το άρθρο 14, παράγραφος 6 του Ν. 2289/95 (ΦΕΚ 27/Α/8.2.1995).

3. Τα άρθρα 3 και 4 του Ν. 1650/86 (ΦΕΚ 160/Α/16.10.1986) όπως τροποποιήθηκαν και συμπληρώθηκαν με τα άρθρα 1 και 2 του Ν. 3010/2002 (ΦΕΚ 91/Α/25.4.2002).

4. Την ΗΠ: 15393/2332/5.8.2002 Κοινή Απόφαση των Υπουργών Οικονομίας και Οικονομικών - Περιβάλλοντος, Χωροταξίας και Δημοσίων Έργων (ΦΕΚ 1022/Β/5.8.2002), αποφασίζουμε:

α) Ορίζουμε την διαδρομή και εγκατάσταση του Δικτύου Διανομής Φυσικού Αερίου (Πίεση < 19 bar) εντός του οδικού δικτύου στην Ευρύτερη Περιοχή Οινοφύτων - Ευβοίας των Νομ. Αυτ/σεων Βοιωτίας και Ευβοίας, όπως αυτή έχει προσδιορισθεί και απεικονίζεται στο ακόλουθο συνημμένο στην παρούσα σχέδιο της ΔΕΠΑ Α.Ε υπ' αριθμ. Σχ./GD 01/Κ=1:50.000/9.7.2003.

β) Με την παρούσα απόφαση εγκατάστασης του παραπάνω Δικτύου Διανομής Φυσικού Αερίου εγκρίνεται το ήδη εκτελεσθέν Τμήμα του Δικτύου και η έναρξη κατασκευής του εκτελεσθησόμενου Τμήματος του Δικτύου αυτού και οποιαδήποτε εκκρεμοδικία δεν την αναστέλλει.

γ) Η ισχύς της απόφασης αυτής αρχίζει από τη δημοσίευσή της στην Εφημερίδα της Κυβερνήσεως.

Η απόφαση αυτή να δημοσιευθεί στην Εφημερίδα της Κυβερνήσεως.

Αθήνα, 23 Ιανουαρίου 2004

Ο ΥΠΟΥΡΓΟΣ

Α. ΤΣΟΧΑΤΖΟΠΟΥΛΟΣ



ΥΠΟΜΝΗΜΑ - INDEX

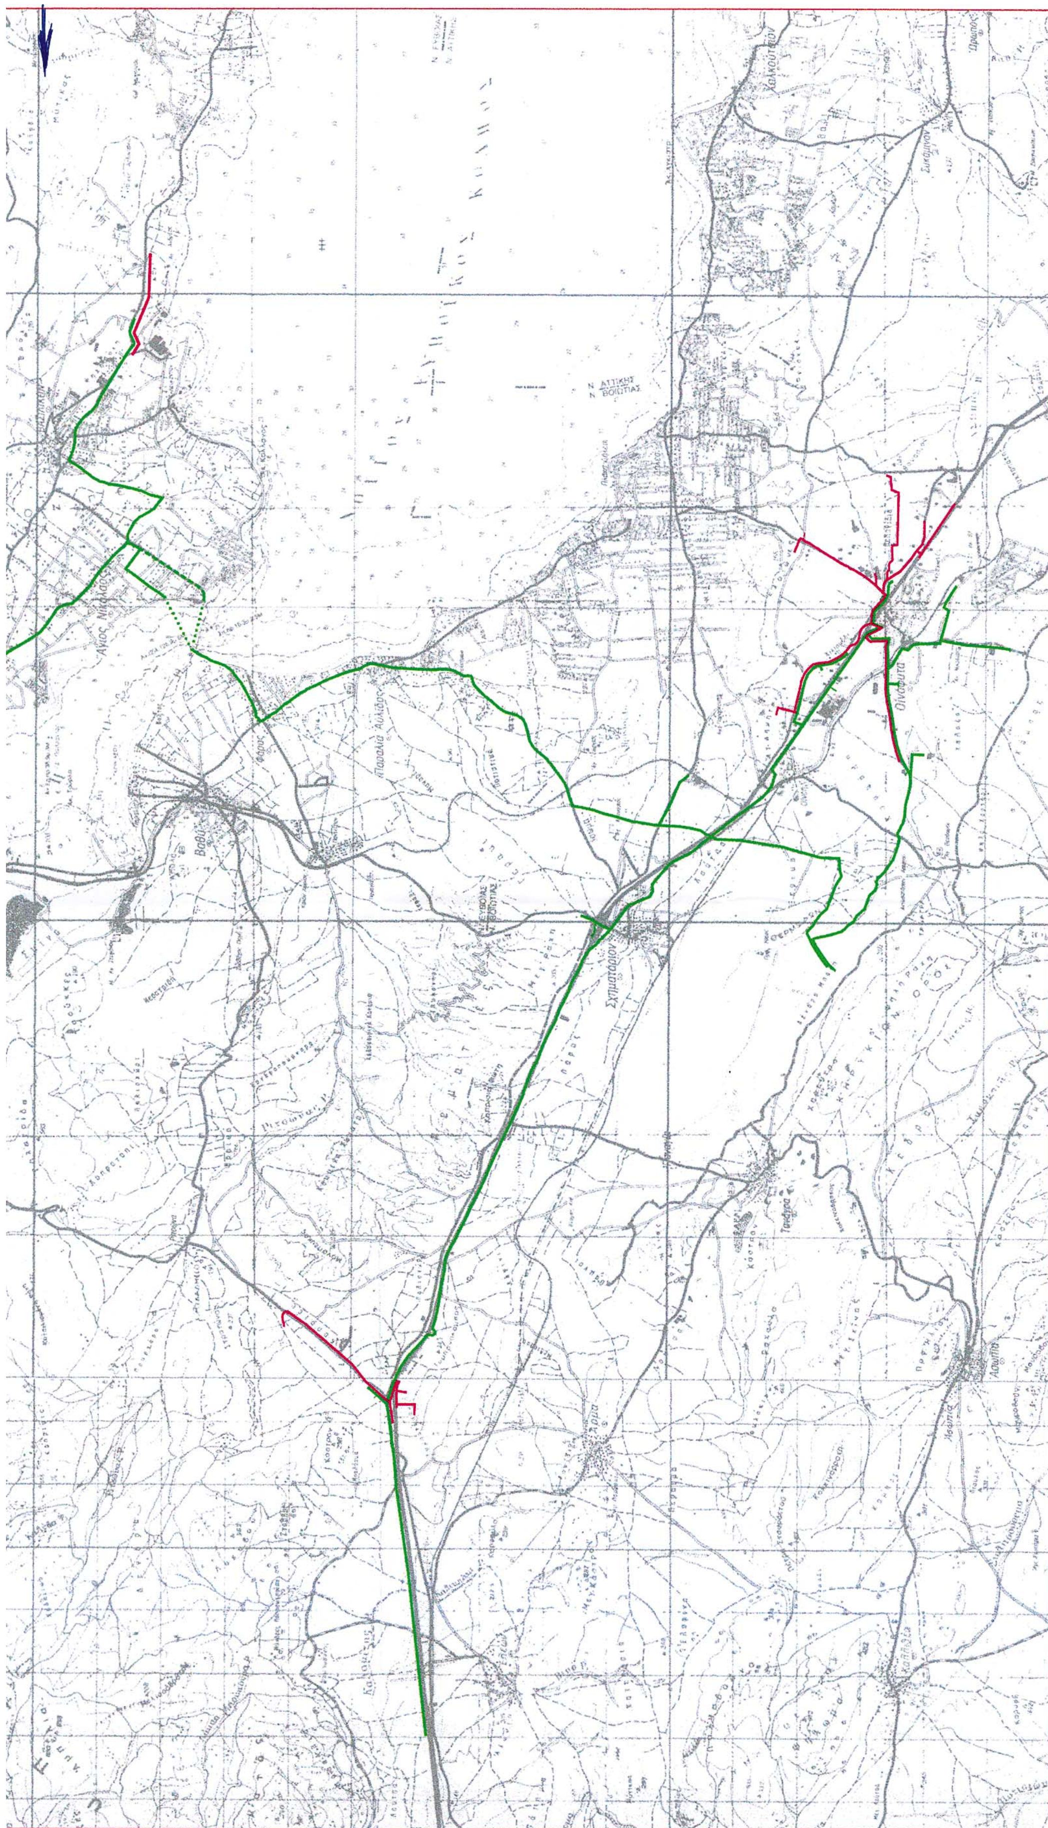
- Χαλύβδινος Αγωγός Φ.Α. Μέσης Πίεσης (19 bar)
- Εναλλακτική όδευση Μέσης Πίεσης (19 bar)
- Αγωγός από πολυαιθυλένιο Χαμηλής Πίεσης (4 bar)

ΕΘΝΙΚΟ ΤΥΠΟΓΡΑΦΕΙΟ
Για τεχνικούς λόγους στο σχεδιάγραμμα έγινε σμίκρυνση κατά ποσοστό 41 %

ΔΙΚΤΥΑ ΔΙΑΝΟΜΗΣ
ΜΕΣΗΣ ΚΑΙ ΧΑΜΗΛΗΣ ΠΙΕΣΗΣ
ΕΥΡΥΤΕΡΗΣ ΠΕΡΙΟΧΗΣ
ΟΙΝΟΦΥΤΩΝ - ΕΥΒΟΙΑΣ

	Κ. ΜΠΕΡΔΕΛΗΣ
	Π.ΒΑΤΣΟΛΑΚΗΣ
	Ι.ΑΓΓΕΛΟΘΑΝΑΣΗΣ
	Ε. ΒΕΗ
	09.07.2003
	1 : 50.000
	CHALKINOF-GD01

ΔΕΠΑ


Ν. ΑΤΤΙΚΗΣ
Ν. ΒΟΙΩΤΙΑΣ
Άγιος Νικόλαος
Παραλία Αυλίδος
Σχηματάριον
Οινόφυτα